

STUDIO INCLIMA
ARCHITETTURA E CONSULTING SERVICE

N.B. Le misure, il posizionamento dei pilastri, delle canne e delle tubazioni; le dimensioni e la posizione dei termosifoni, dei frutti elettrici e degli impianti tecnologici in generale sono indicativi e suscettibili di variazioni in fase di esecuzione

Committente:

TASSI e TASSI

VIA MONTI, 1 - PESCHIERA BORRAMEO
TEL. 02.51.65.0259 - tassi@tassicostruzioni.it



EDIFICIO P3
Pianta piano terra

Oggetto

PROGETTO DI PALAZZINE RESIDENZIALI
IN COMUNE RODANO FRAZ. MILLEPINI


Maggio 2008

Scala 1:50



Alloggio:

B3

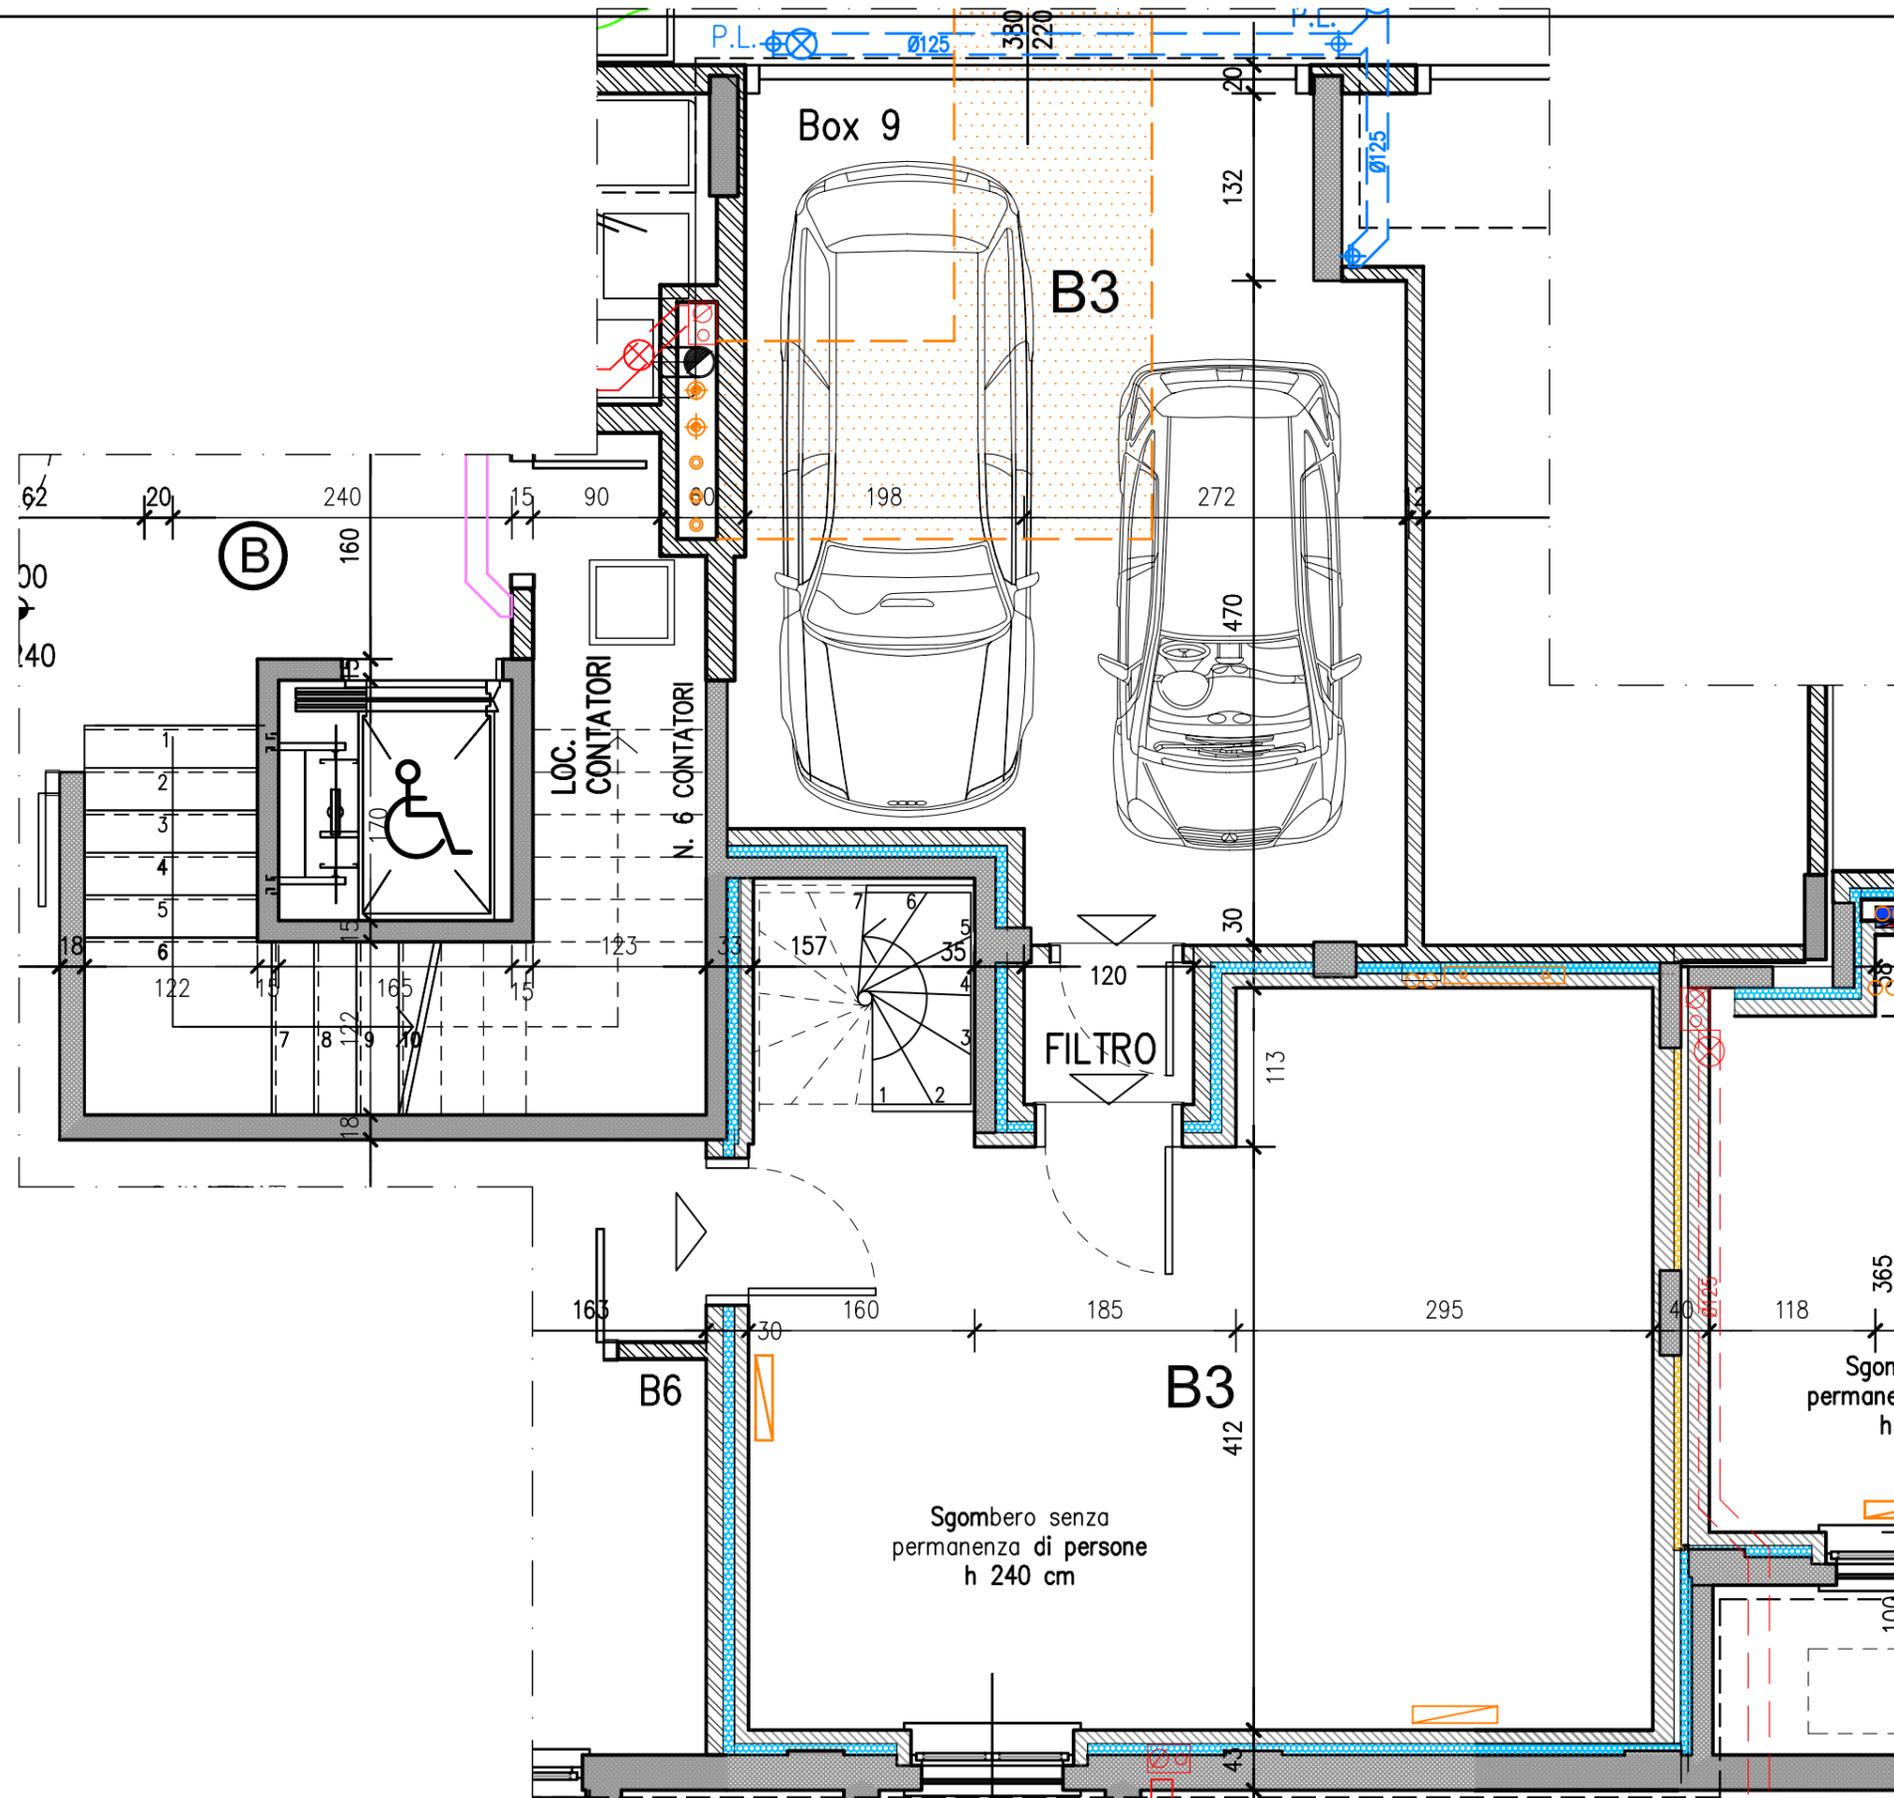

STUDIO INCLIMA
ARCHITETTURA E CONSULTING TECNICO

N.B. Le misure, il posizionamento dei pilastri, delle canne e delle tubazioni; le dimensioni e la posizione dei termosifoni, dei frutti elettrici e degli impianti tecnologici in generale sono indicativi e suscettibili di variazioni in fase di esecuzione

Committente:

TASSI e TASSI

VIA MONTI, 1 - PESCHIERA BORROMEO
TEL. 02.51.65.0259 - tassi@tassicostruzioni.it



EDIFICIO P4
Pianta piano interrato

Oggetto

PROGETTO DI PALAZZINE RESIDENZIALI
IN COMUNE RODANO FRAZ. MILLEPINI

Maggio 2008

Scala 1:50



Alloggio:

B3